





BOWMAS SOHO

Plantas generales.


Planta baja

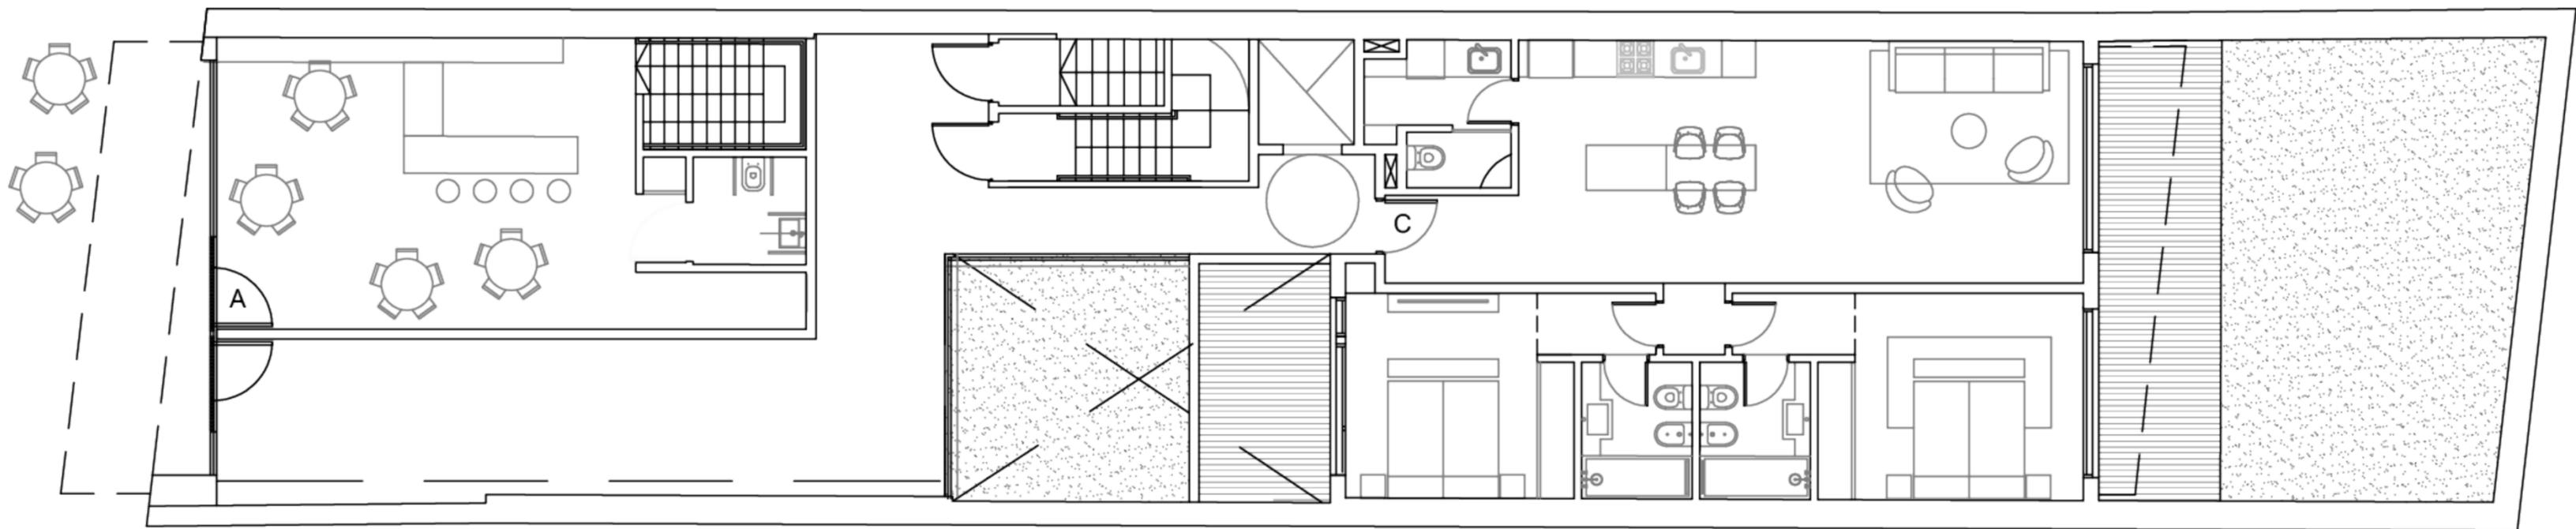


Planta 1° piso - 5° piso

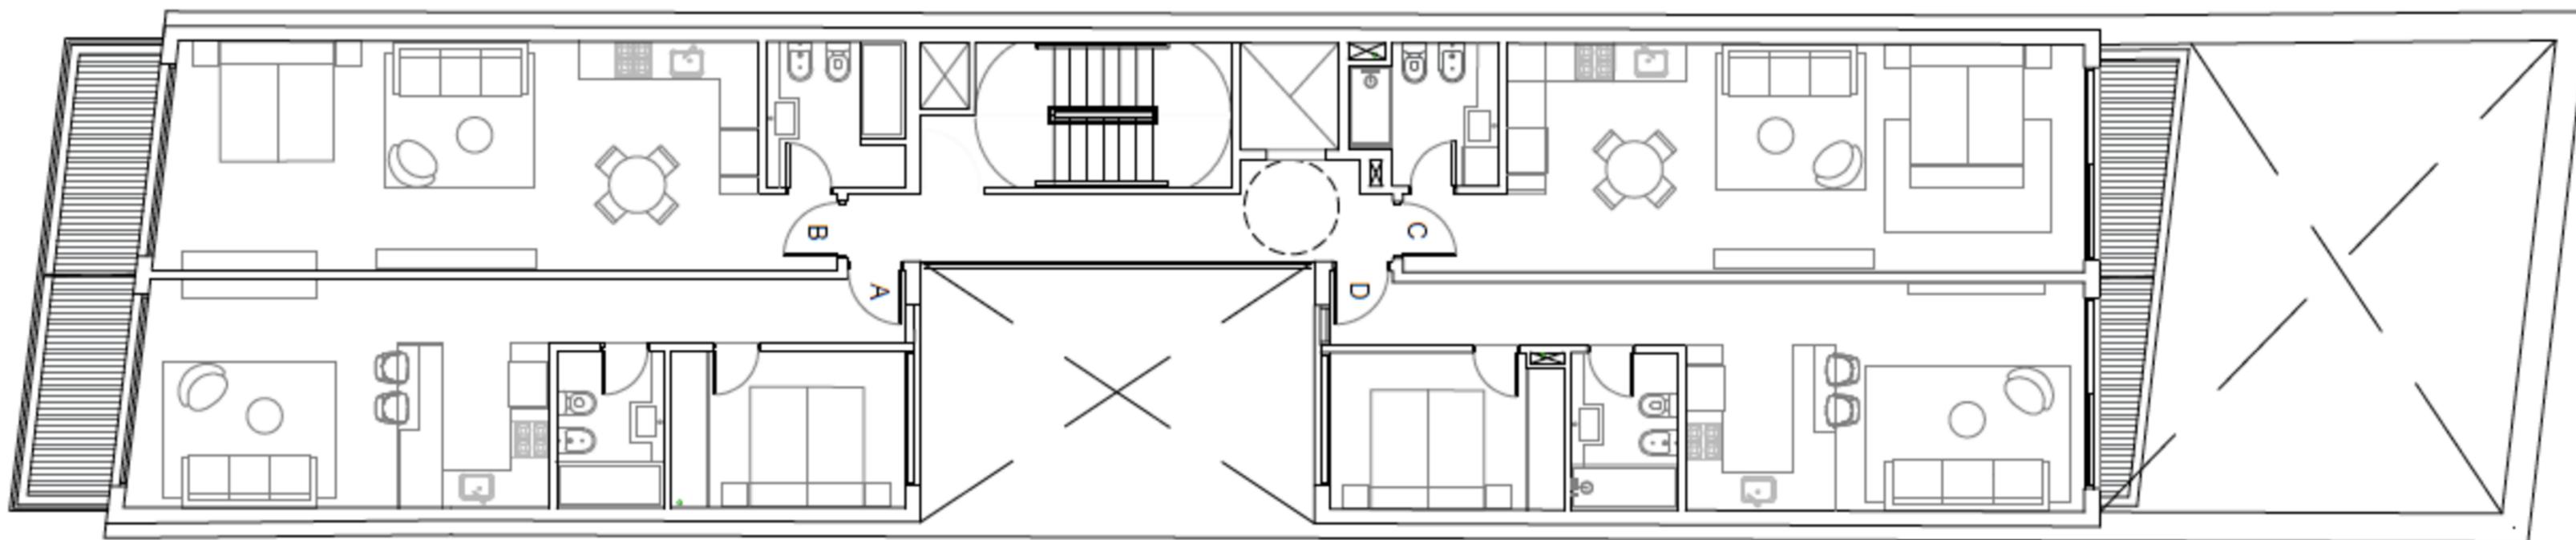

Planta 6º piso

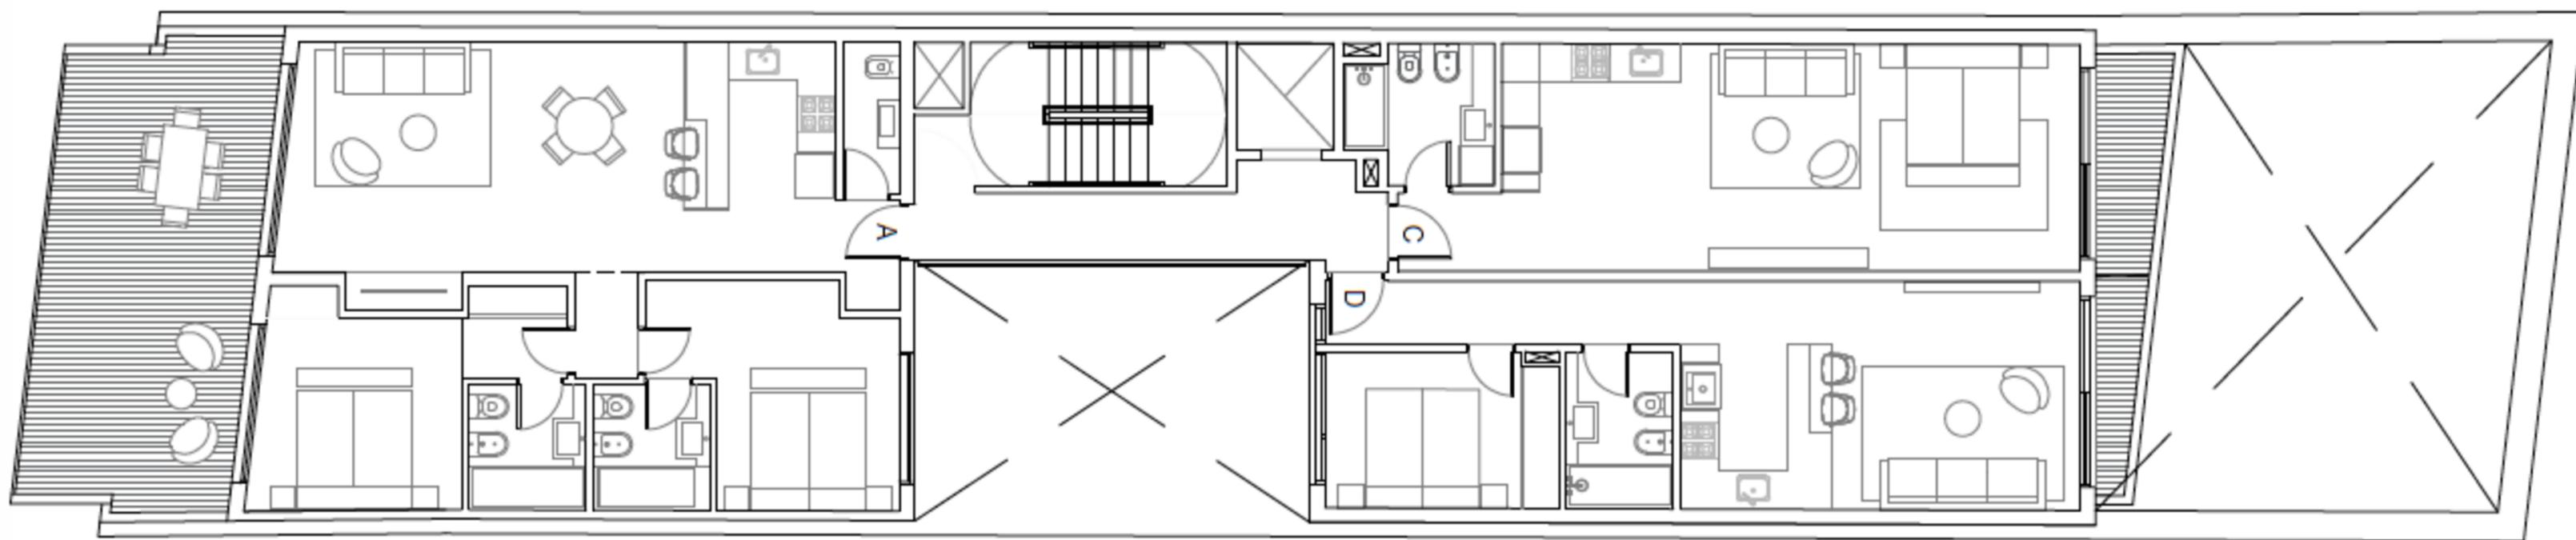

Planta 7° piso

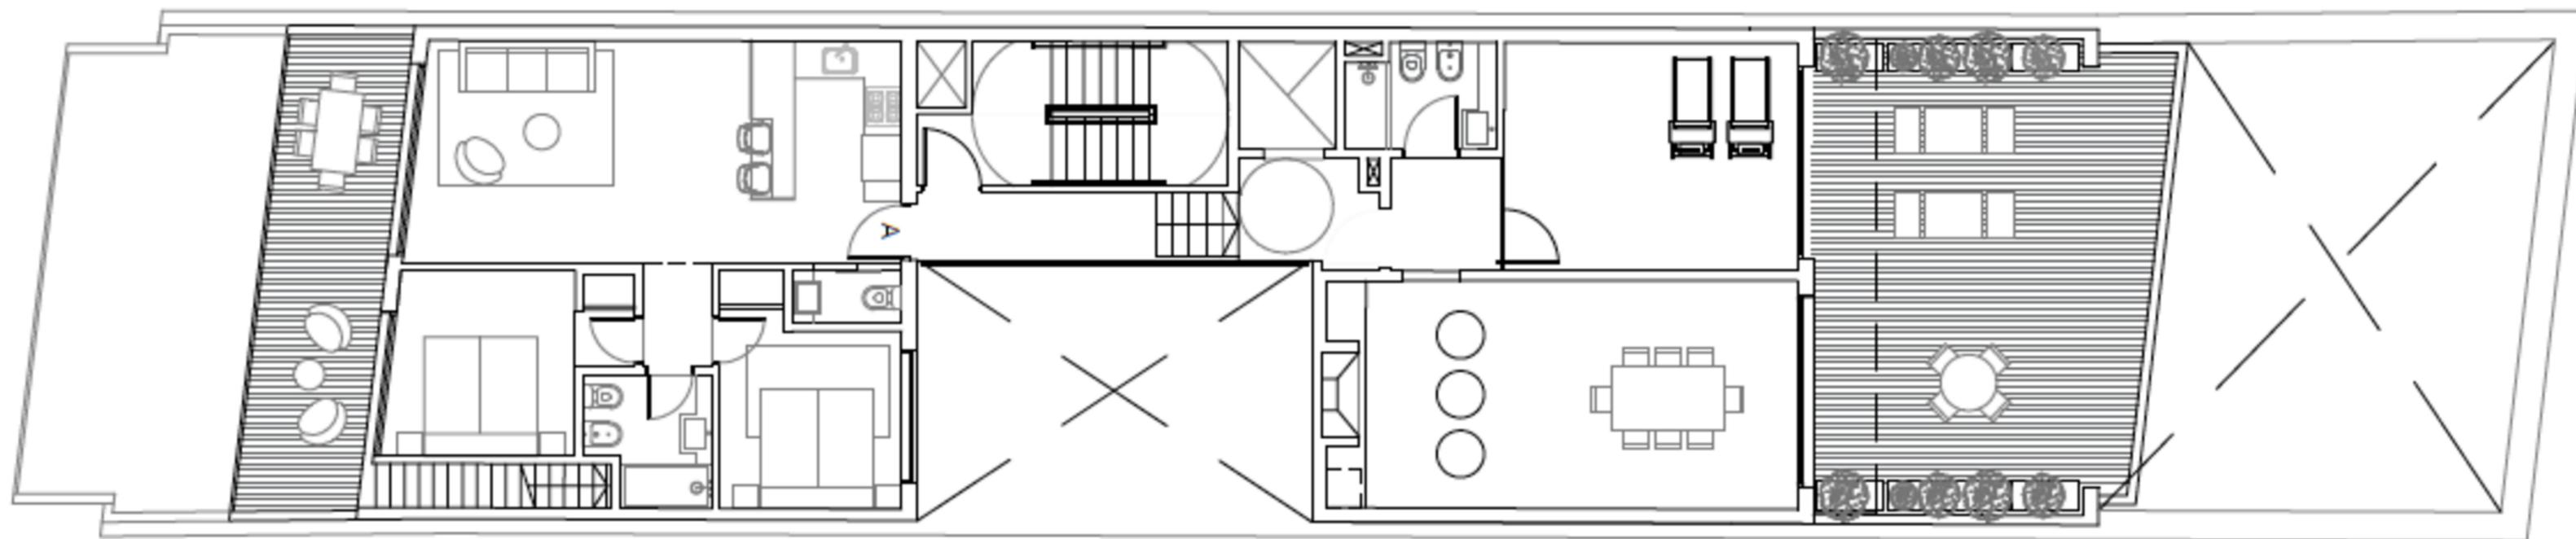

**Unidades
funcionales.**


PB "C"

3 AMBIENTES

156,52
MTS TOTALES


92,50
CUBIERTOS

64,02
SEMI-CUBIERTOS

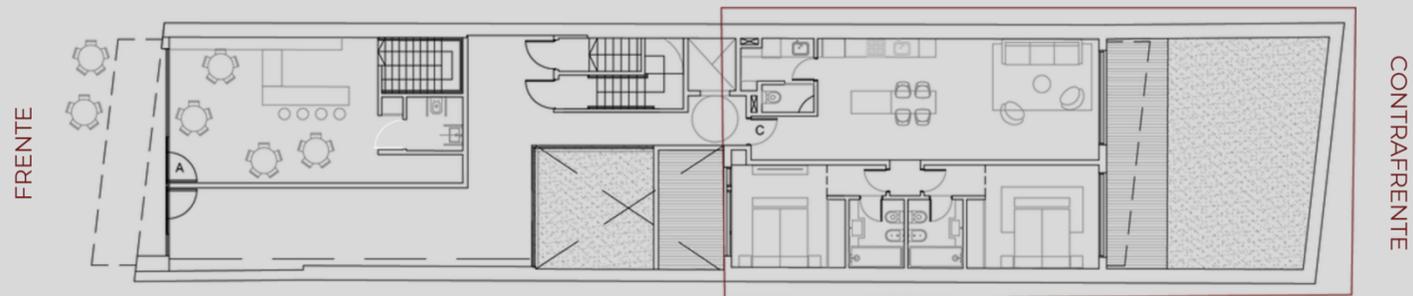

- Living comedor con cocina integrada y lavadero.
- Cuarto principal con baño en suite con bañera.
- Cuarto secundario con patio y baño en suite con bañera.
- Toilette.

BOWAS SOHO

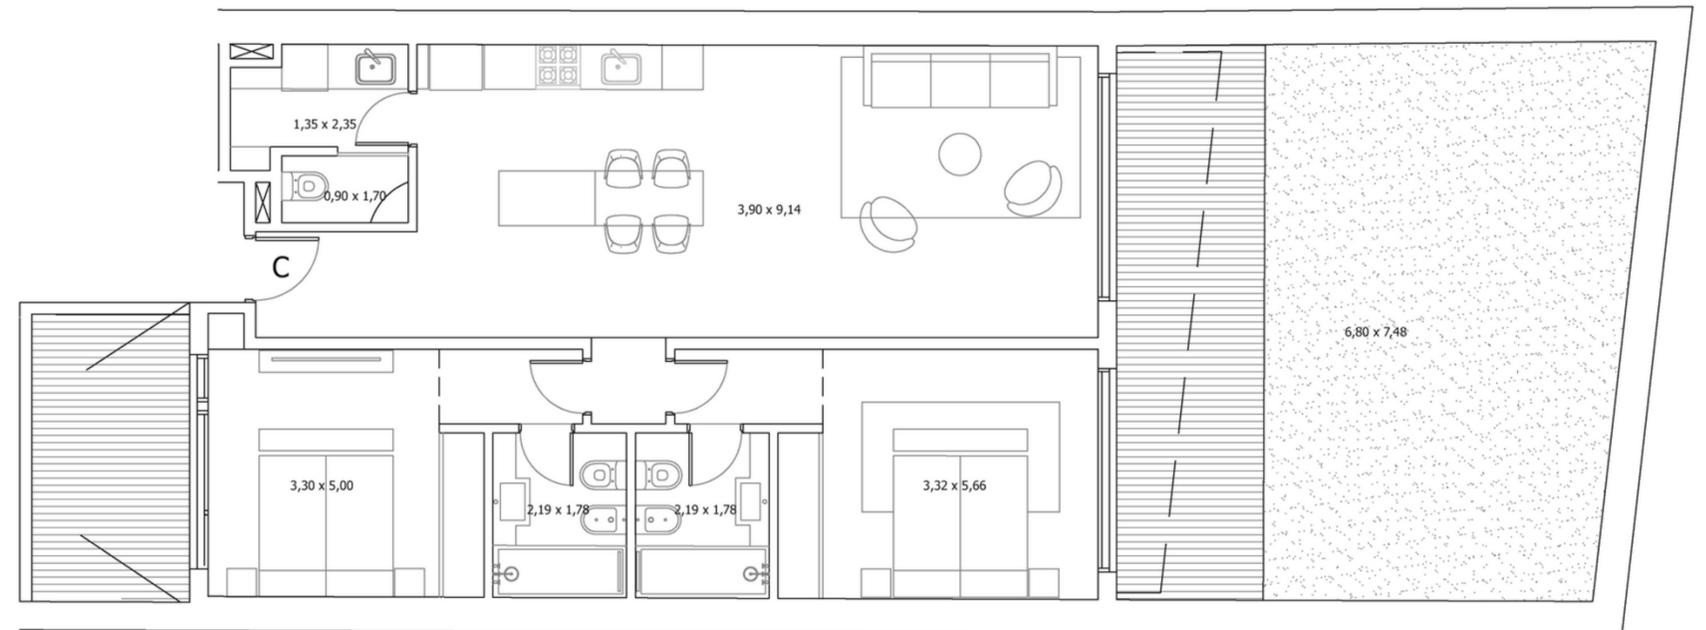

*Las medidas indicadas en el plano son aproximadas. Este archivo y su contenido no podrá ser considerado como un plano oficial o definitivo.




1° a 5° "A"

2 AMBIENTES

55,18
MTS TOTALES

49,73
CUBIERTOS
5,45
SEMI-CUBIERTOS

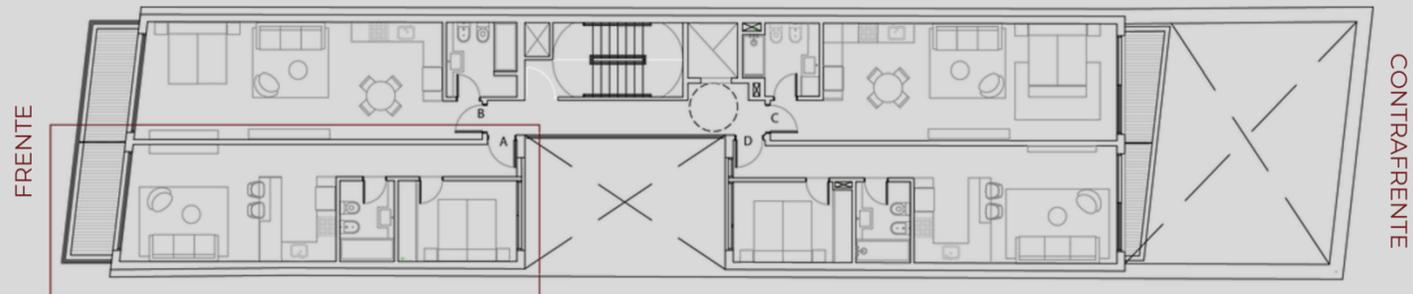

- Living comedor con cocina integrada y barra.
- Cuarto principal.
- Baño completo con bañera.
- Balcón.

BOWAS SOHO



*Las medidas indicadas en el plano son aproximadas. Este archivo y su contenido no podrá ser considerado como un plano oficial o definitivo.



1° a 5° "B"


MONOAMBIENTE

50,24
MTS TOTALES




44,99
CUBIERTOS

5,25
SEMI-CUBIERTOS

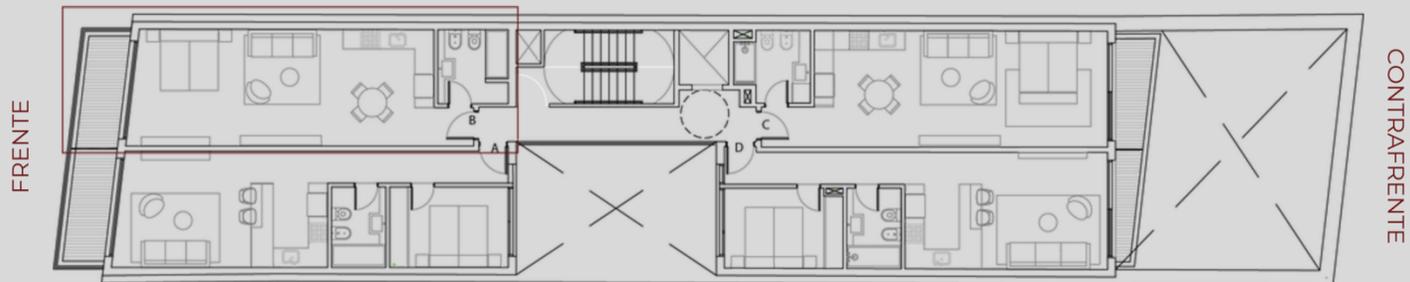

- Planta libre con espacio para habitación y living, cocina.
- Baño completo con ducha.
- Balcón.

BOWAS SOHO

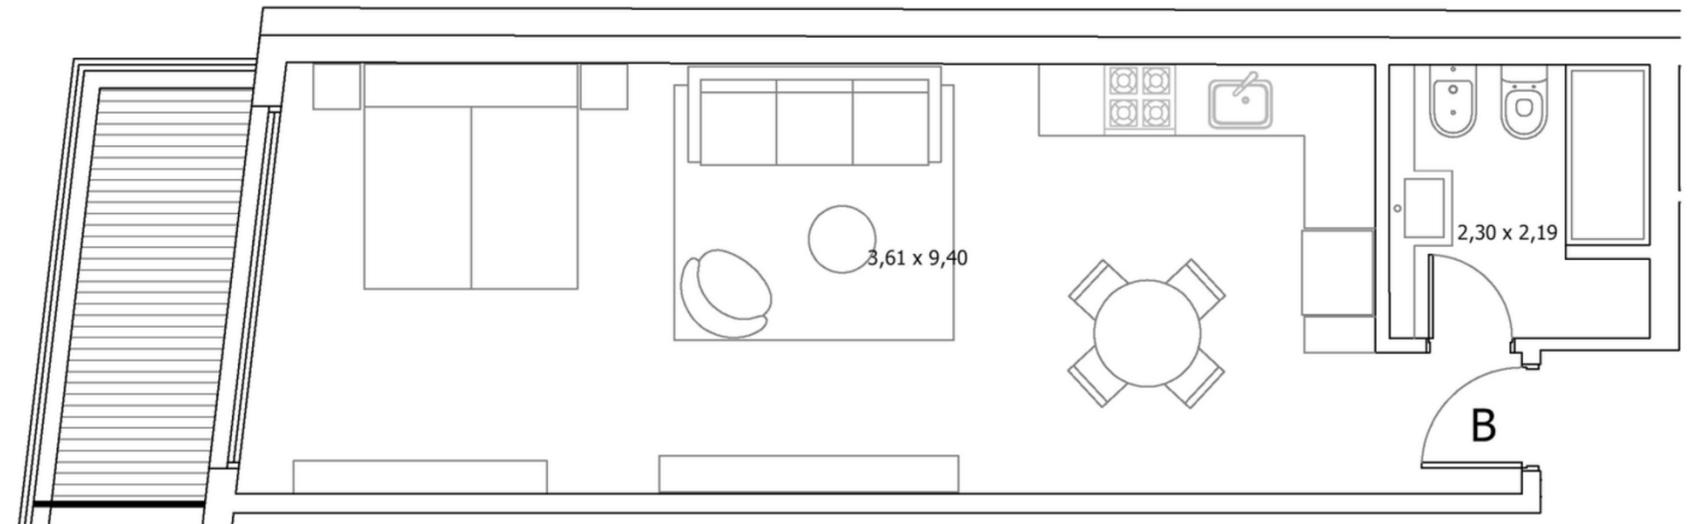

*Las medidas indicadas en el plano son aproximadas. Este archivo y su contenido no podrá ser considerado como un plano oficial o definitivo.




1° a 6° "C"

MONOAMBIENTE

47,64
MTS TOTALES

43,30
CUBIERTOS
4,34
SEMI-CUBIERTOS


FRENTE

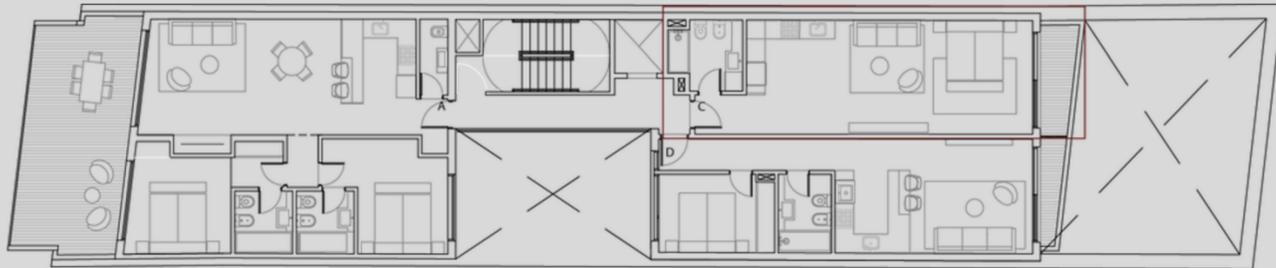

CONTRAFRENTE

- Planta libre con espacio para habitación y living, cocina.
- Baño completo con ducha.
- Balcón.

BOWAS SOHO

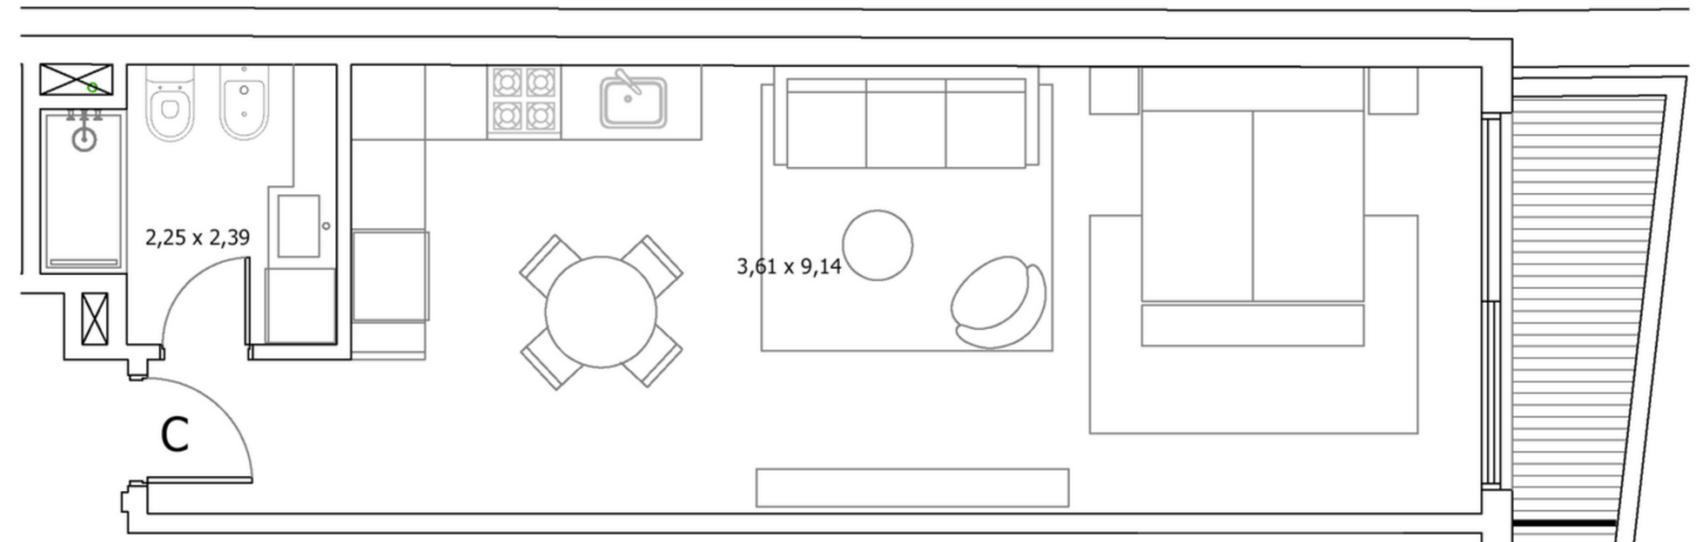

*Las medidas indicadas en el plano son aproximadas. Este archivo y su contenido no podrá ser considerado como un plano oficial o definitivo.




1° a 6° "D"

2 AMBIENTES


50,06
MTS TOTALES

47,23
CUBIERTOS
2,83
SEMI-CUBIERTOS

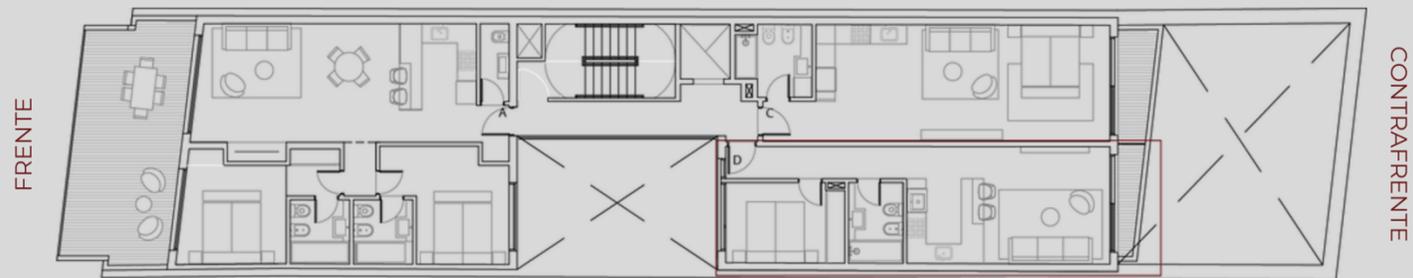

- Living comedor con cocina integrada y barra.
- Cuarto principal.
- Baño completo con bañera.
- Balcón.

BOWAS SOHO

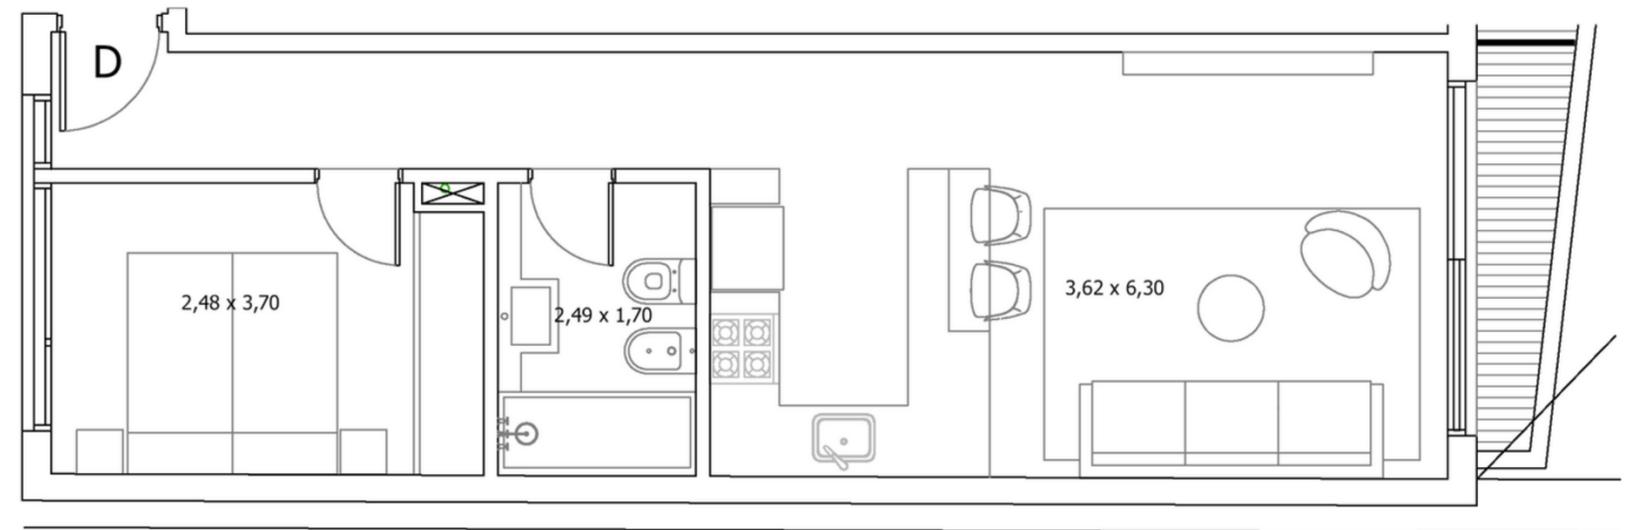

*Las medidas indicadas en el plano son aproximadas. Este archivo y su contenido no podrá ser considerado como un plano oficial o definitivo.




6° "A"

3 AMBIENTES

106,91
MTS TOTALES




80,85
CUBIERTOS
26,06
SEMI-CUBIERTOS

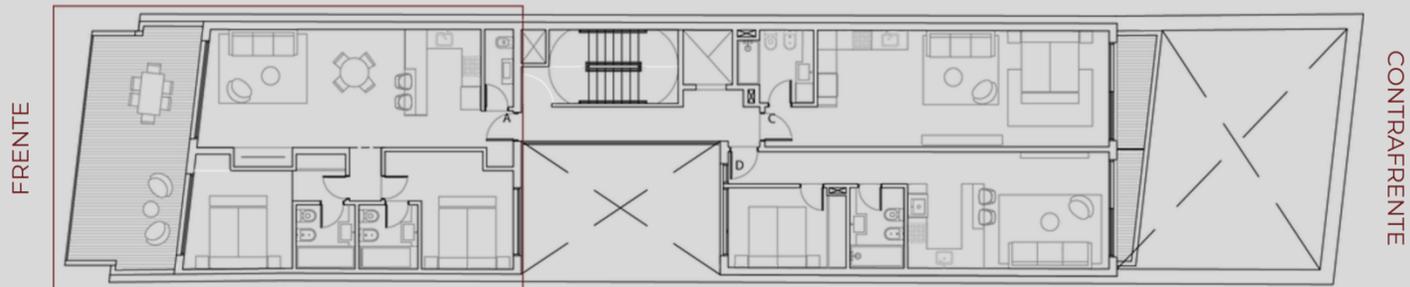

- Living comedor con cocina integrada y barra.
- Cuarto principal con balcón aterrazado y baño en suite con bañadera.
- Cuarto secundario con baño en suite con bañadera.
- Toilette.

BOWAS SOHO

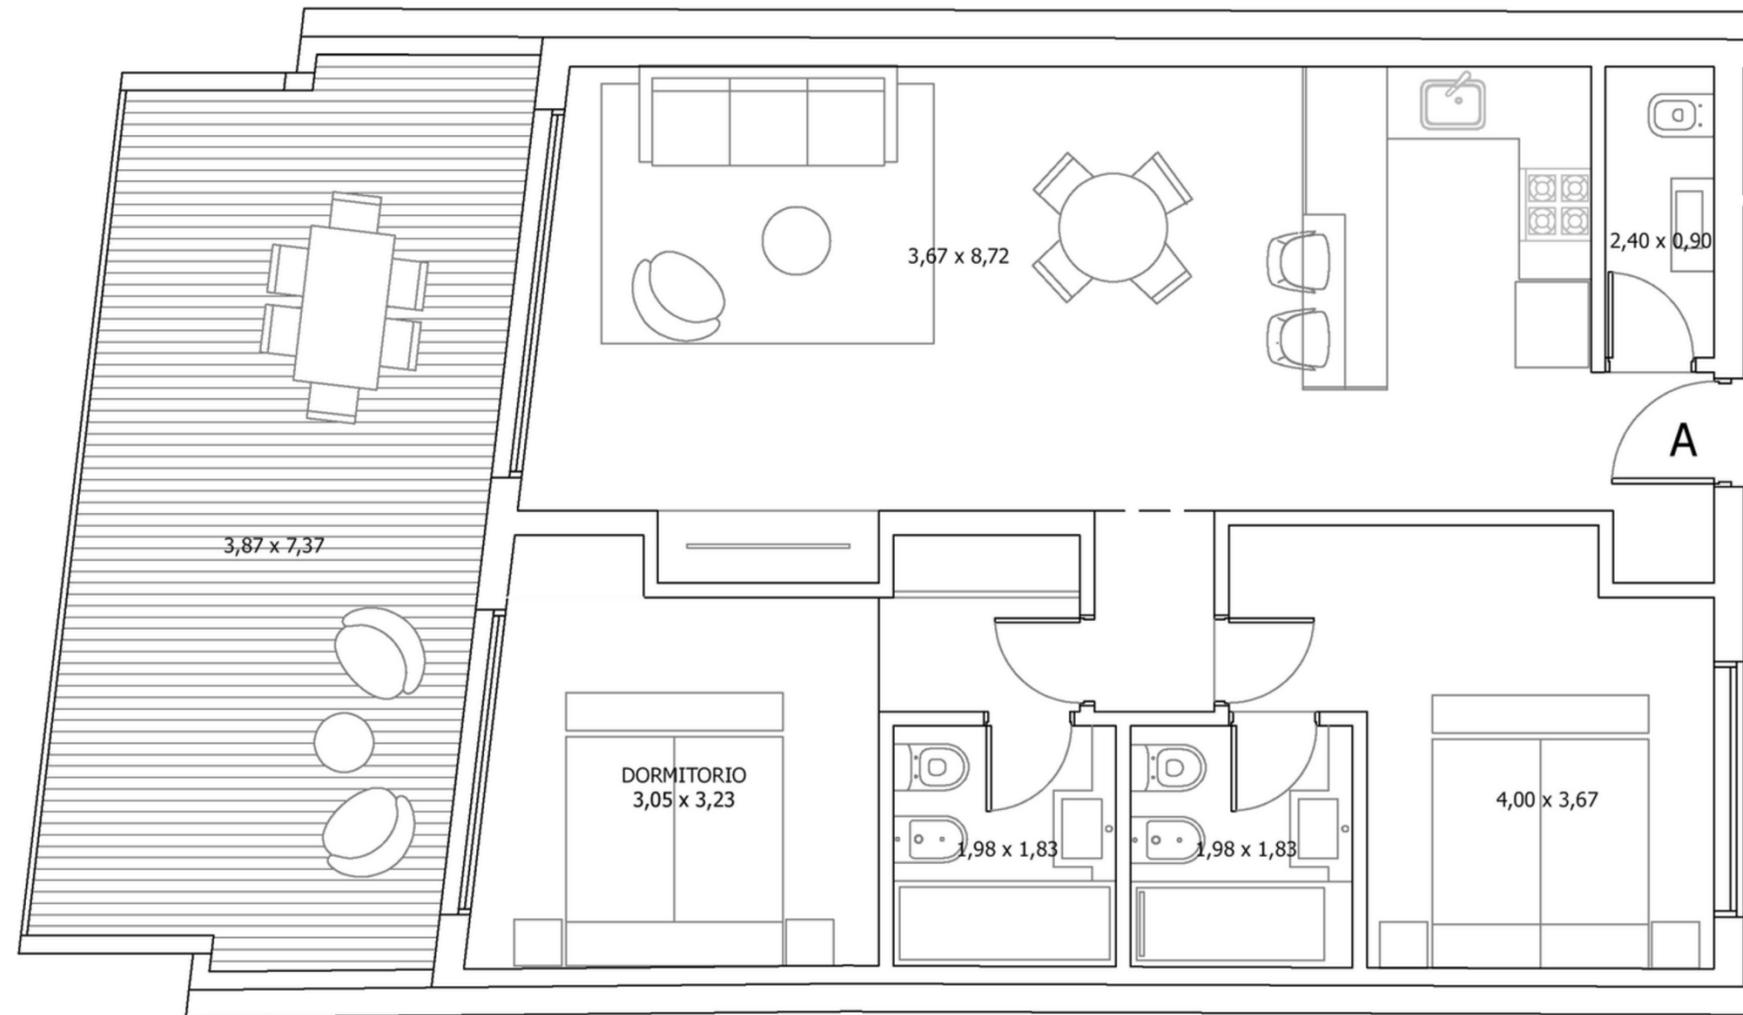

*Las medidas indicadas en el plano son aproximadas. Este archivo y su contenido no podrá ser considerado como un plano oficial o definitivo.




7° "A"

3 AMBIENTES

144
MTS TOTALES



65,23
CUBIERTOS

78,77
SEMI-CUBIERTOS

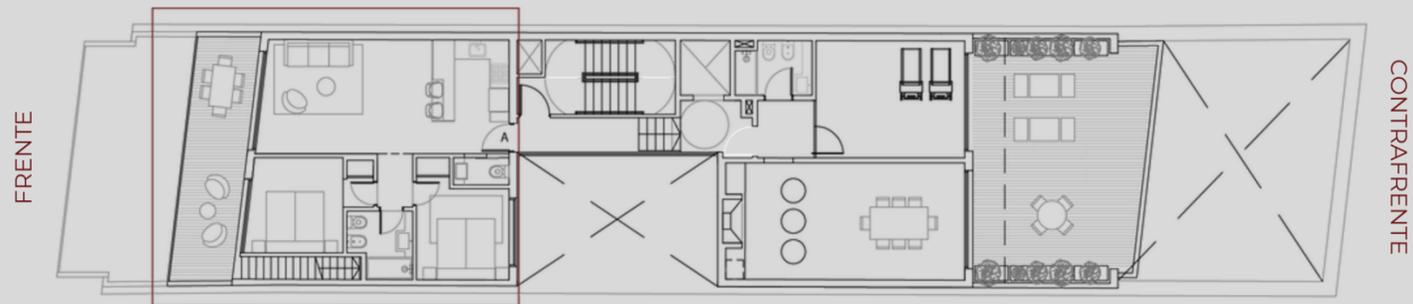

- Living comedor con cocina integrada y barra.
- Cuarto principal con balcón aterrazado.
- Cuarto secundario, baño completo con bañera.
- Terraza privada.

BOWAS SOHO

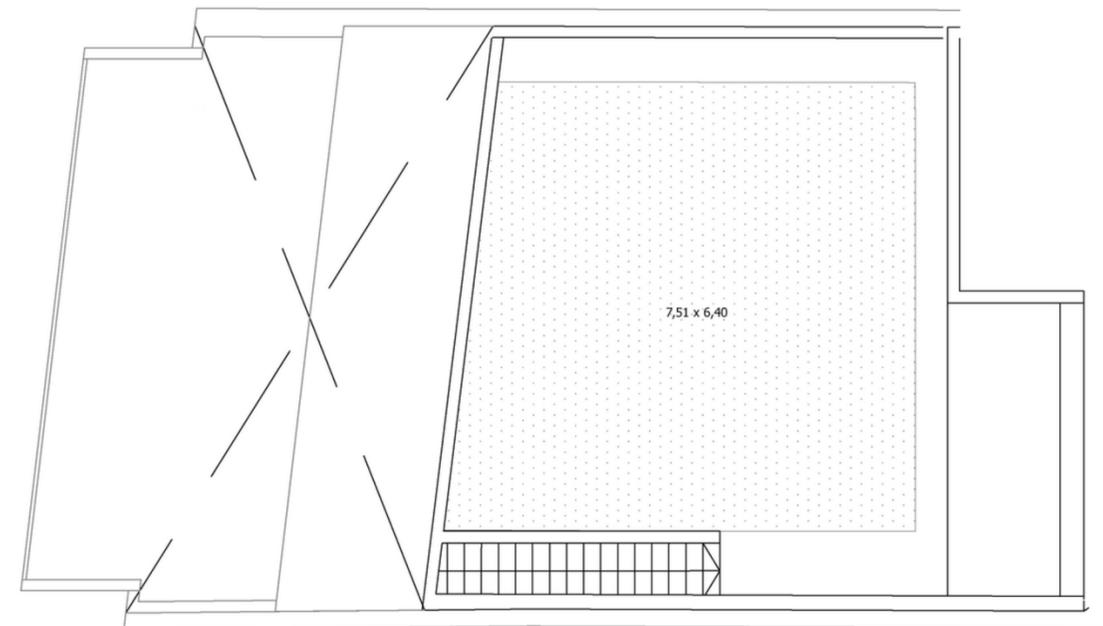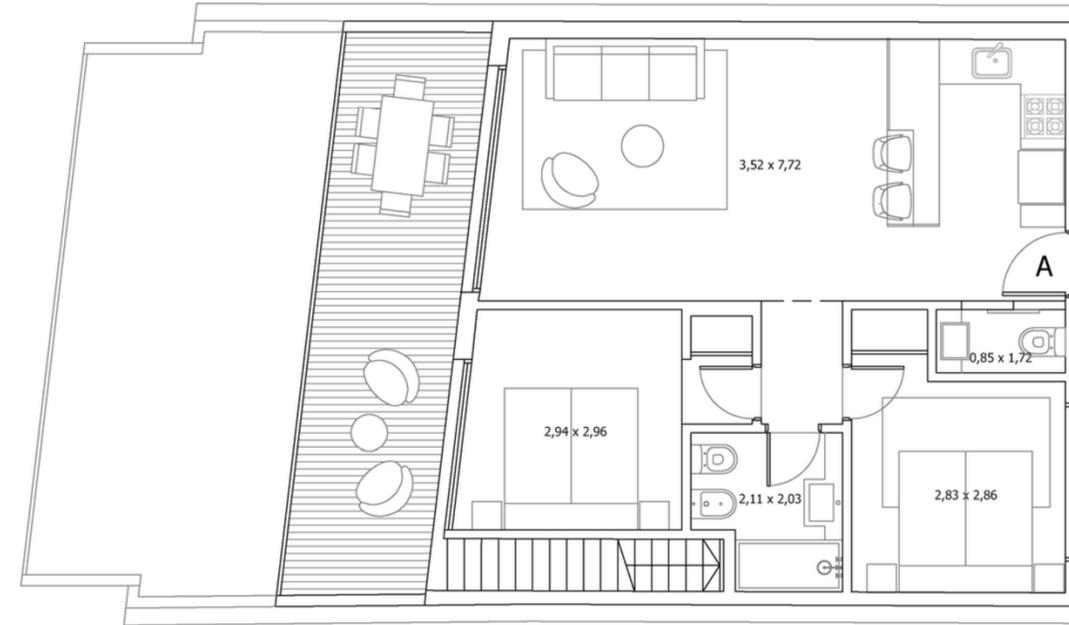

*Las medidas indicadas en el plano son aproximadas. Este archivo y su contenido no podrá ser considerado como un plano oficial o definitivo.

